


PLAN SYTUACYJNY 1:500

STAROSTWO POWIATOWE
ul. Słowiańska 2
48-300 Nysa
tel. 77 4065080-85, fax 77 4085206

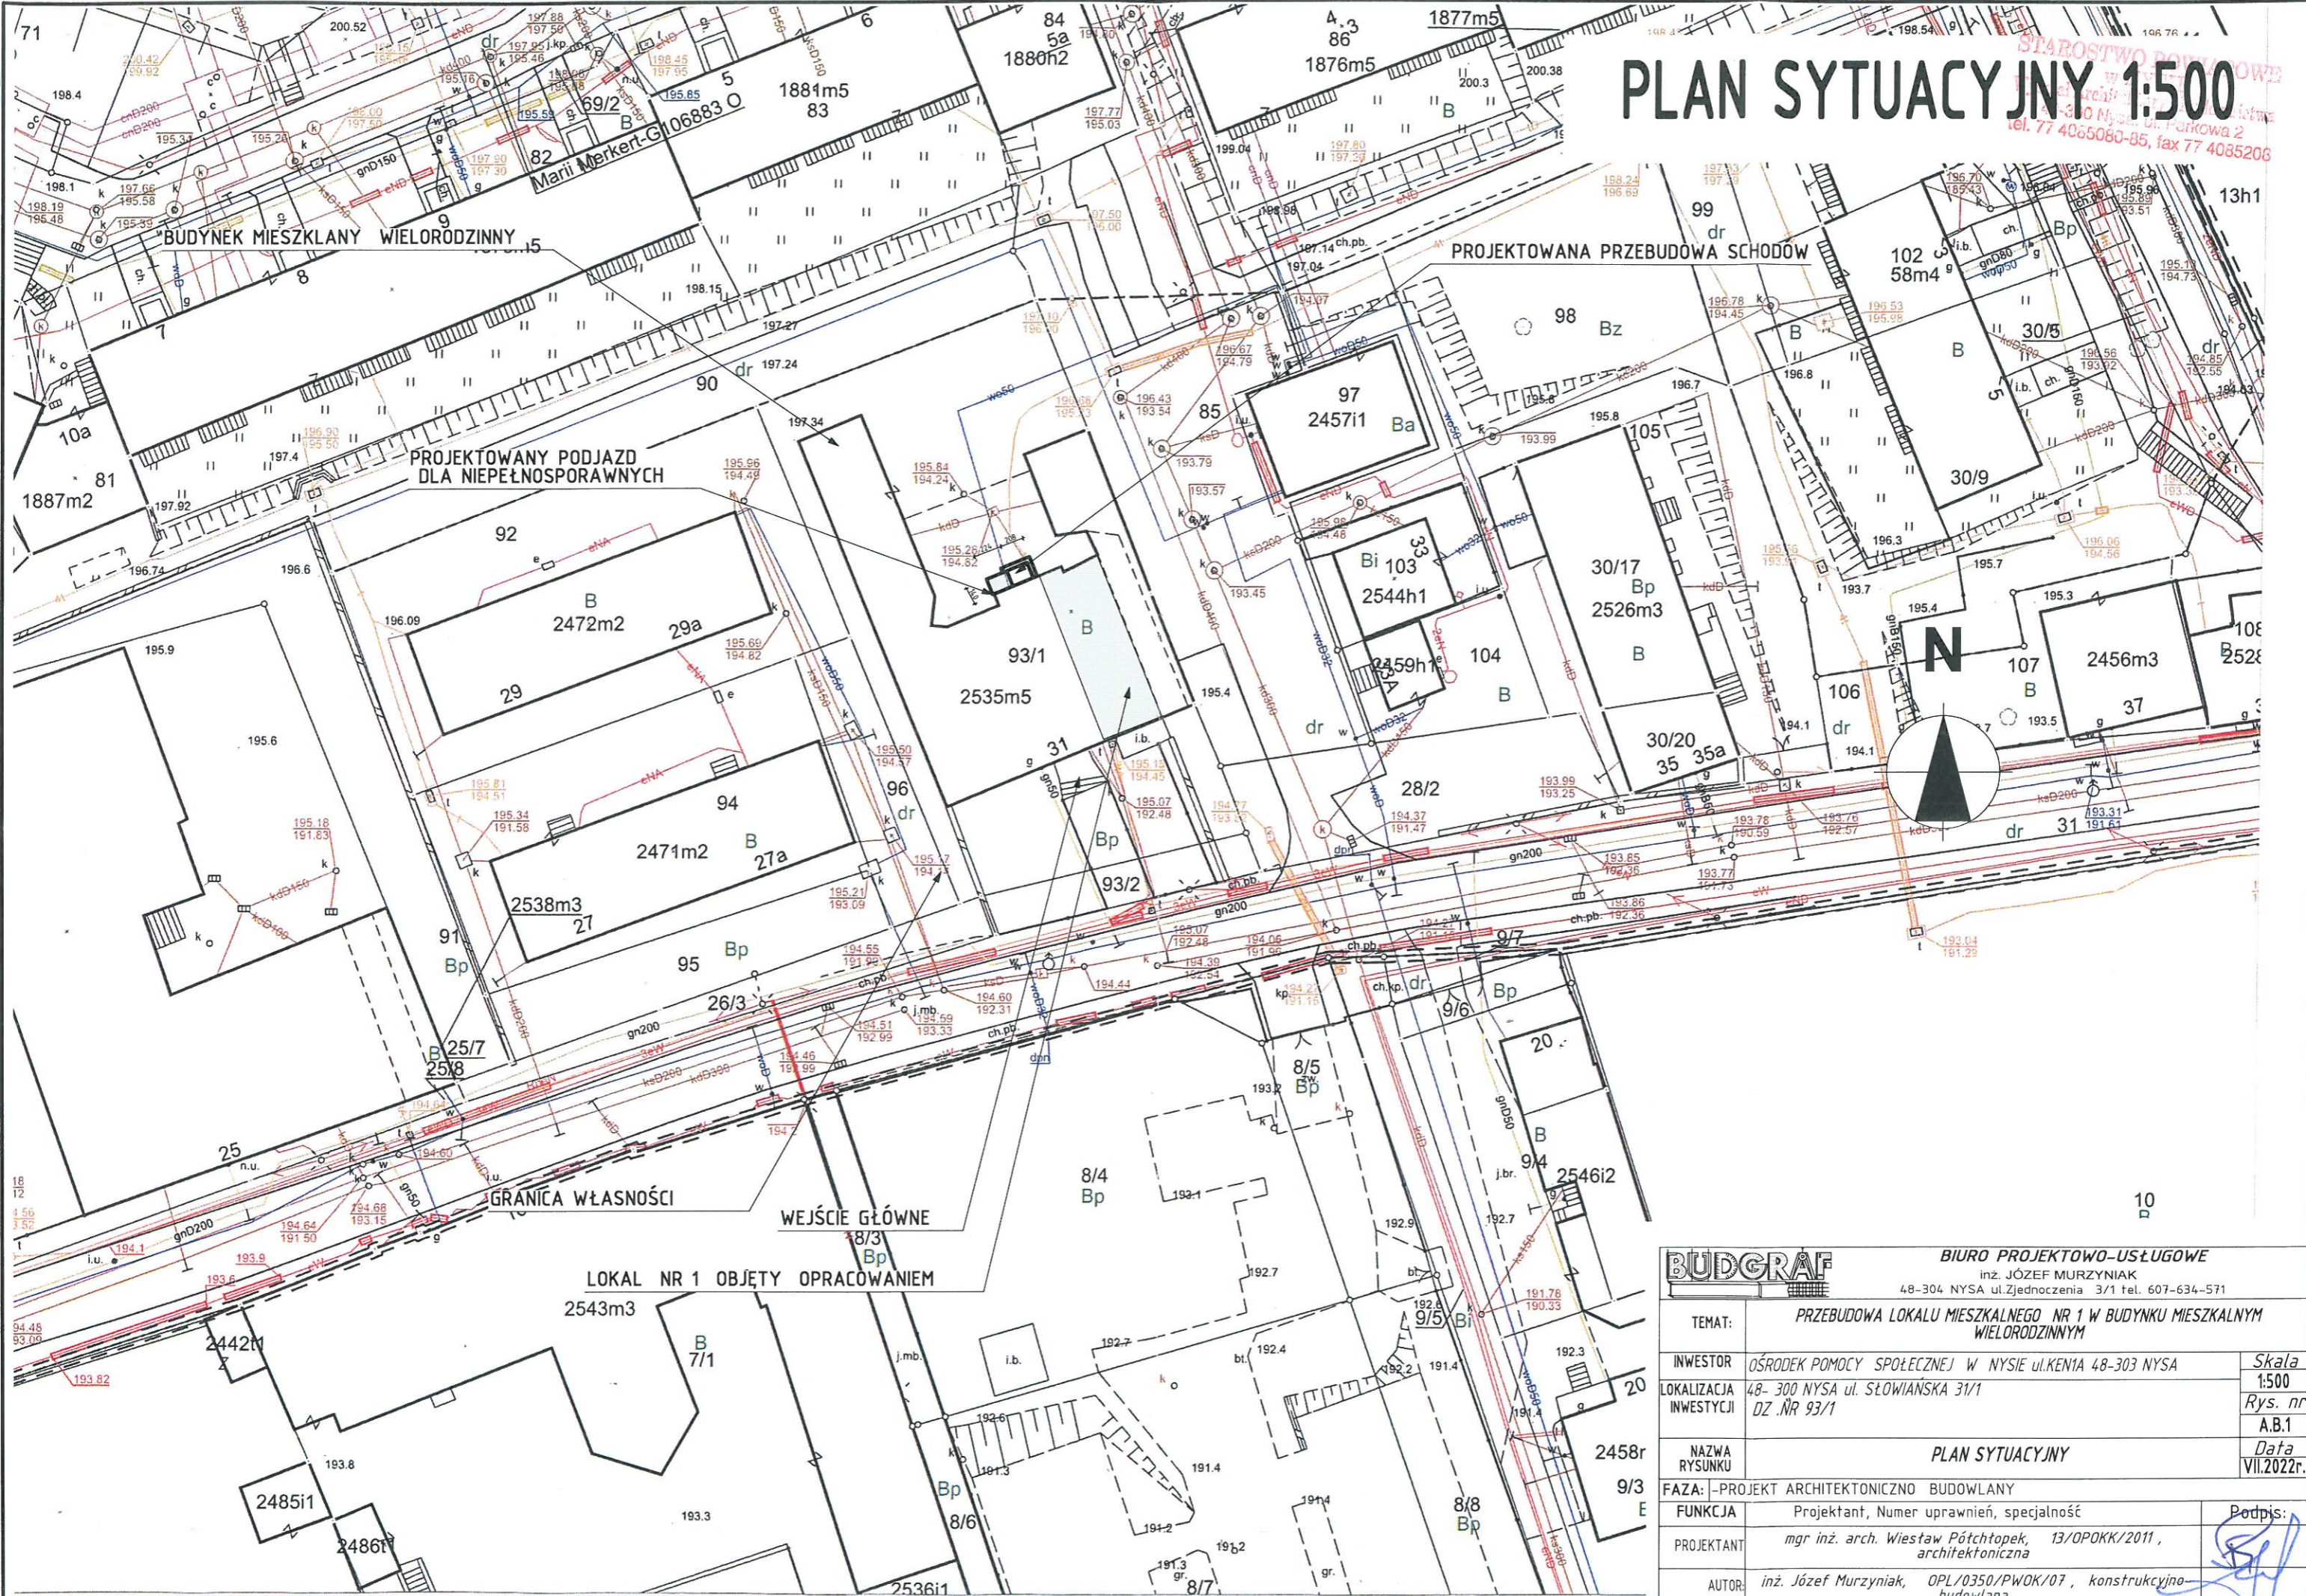

BUDGRAF		BIURO PROJEKTOWO-USŁUGOWE	
		inż. JÓZEF MURZYNIAK	
		48-304 NYSA ul. Zjednoczenia 3/1 tel. 607-634-571	
TEMAT:	PRZEBUDOWA LOKALU MIESZKALNEGO NR 1 W BUDYNKU MIESZKALNYM WIELORODZINNYM		
INWESTOR:	OSRODEK POMOCY SPOŁECZNEJ W NYSIE ul. KENIA 48-303 NYSA	Skala:	1:500
LOKALIZACJA INWESTYCJI:	48-300 NYSA ul. SŁOWIAŃSKA 31/1	Rys. nr:	A.B.1
NAZWA RYSUNKU:	PLAN SYTUACYJNY	Data:	VII.2022r.
FAZA:	-PROJEKT ARCHITEKTONICZNO BUDOWLANY		
FUNKCJA:	Projektant, Numer uprawnień, specjalność	Podpis:	
PROJEKTANT:	mgr inż. arch. Wiesław Póchtłopek, 13/OPOKK/2011, architektoniczna		
AUTOR:	inż. Józef Murzyński, OPL/0350/PWOK/07, konstrukcyjno-budowlana		