


PLAN SYTUACYJNY 1:500

STAROSTWO POWIATOWE
ul. Słowiańska 2
tel. 77 4035080-85, fax 77 4035206

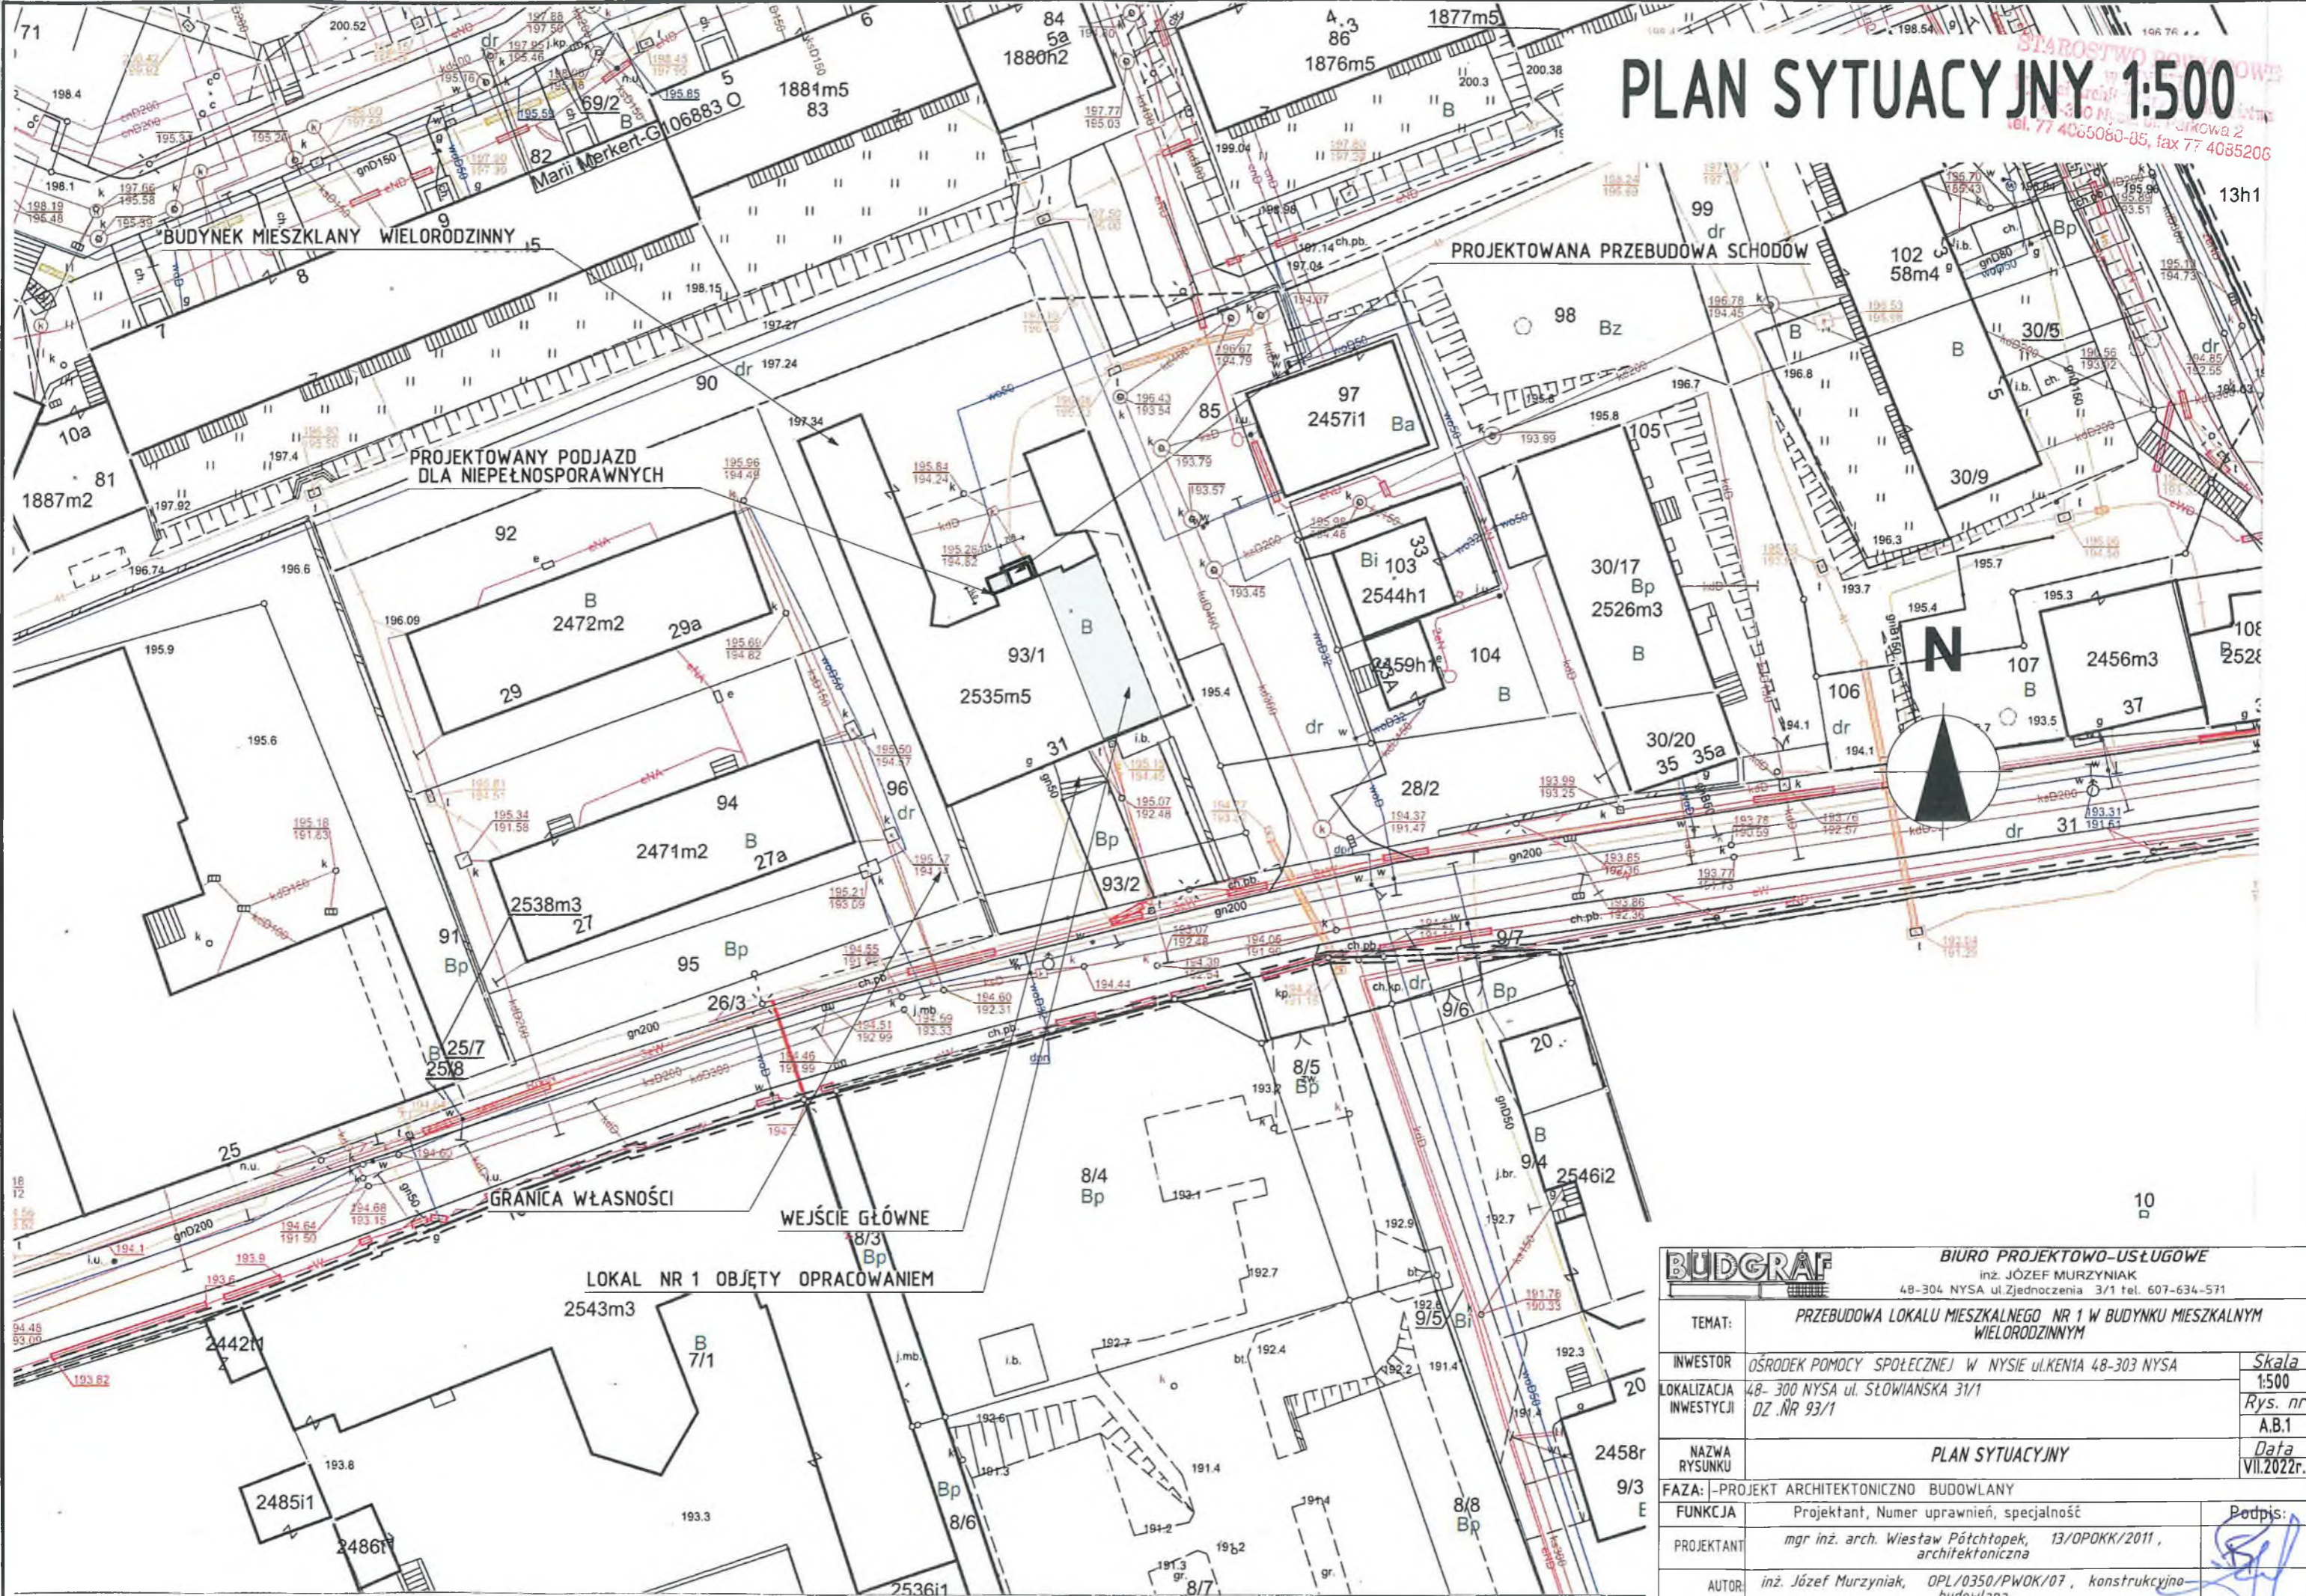

BUDGRAF		BIURO PROJEKTOWO-USŁUGOWE	
		inż. JÓZEF MURZYNIAK	
		48-304 NYSZA ul. Zjednoczenia 3/1 tel. 607-634-571	
TEMAT:	PRZEBUDOWA LOKALU MIESZKALNEGO NR 1 W BUDYNKU MIESZKALNYM WIELORODZINNYM		
INWESTOR:	OŚRODEK POMOCY SPOŁECZNEJ W NYSIE ul. KENIA 48-303 NYSZA	Skala:	1:500
LOKALIZACJA INWESTYCJI:	48-300 NYSZA ul. SŁOWIAŃSKA 31/1 DZ. NR 93/1	Rys. nr:	A.B.1
NAZWA RYSUNKU:	PLAN SYTUACYJNY		Data:
FAZA:	-PROJEKT ARCHITEKTONICZNO BUDOWLANY		
FUNKCJA:	Projektant, Numer uprawnień, specjalność	Podpis:	
PROJEKTANT:	mgr inż. arch. Wiesław Póchtpepek, 13/OPOKK/2011, architektoniczna		
AUTOR:	inż. Józef Murzyński, OPL/0350/PWOK/07, konstrukcyjno-budowlana		